


Planta Baixa Pavimento Térreo

Escala 1/50

ÁREA CASAS: 161,85m²
ÁREA ABRIGO DE GÁS: 2,00m²
ÁREA TOTAL DO PAVIMENTO: 163,85m²
ÁREA TOTAL: 339,20m²

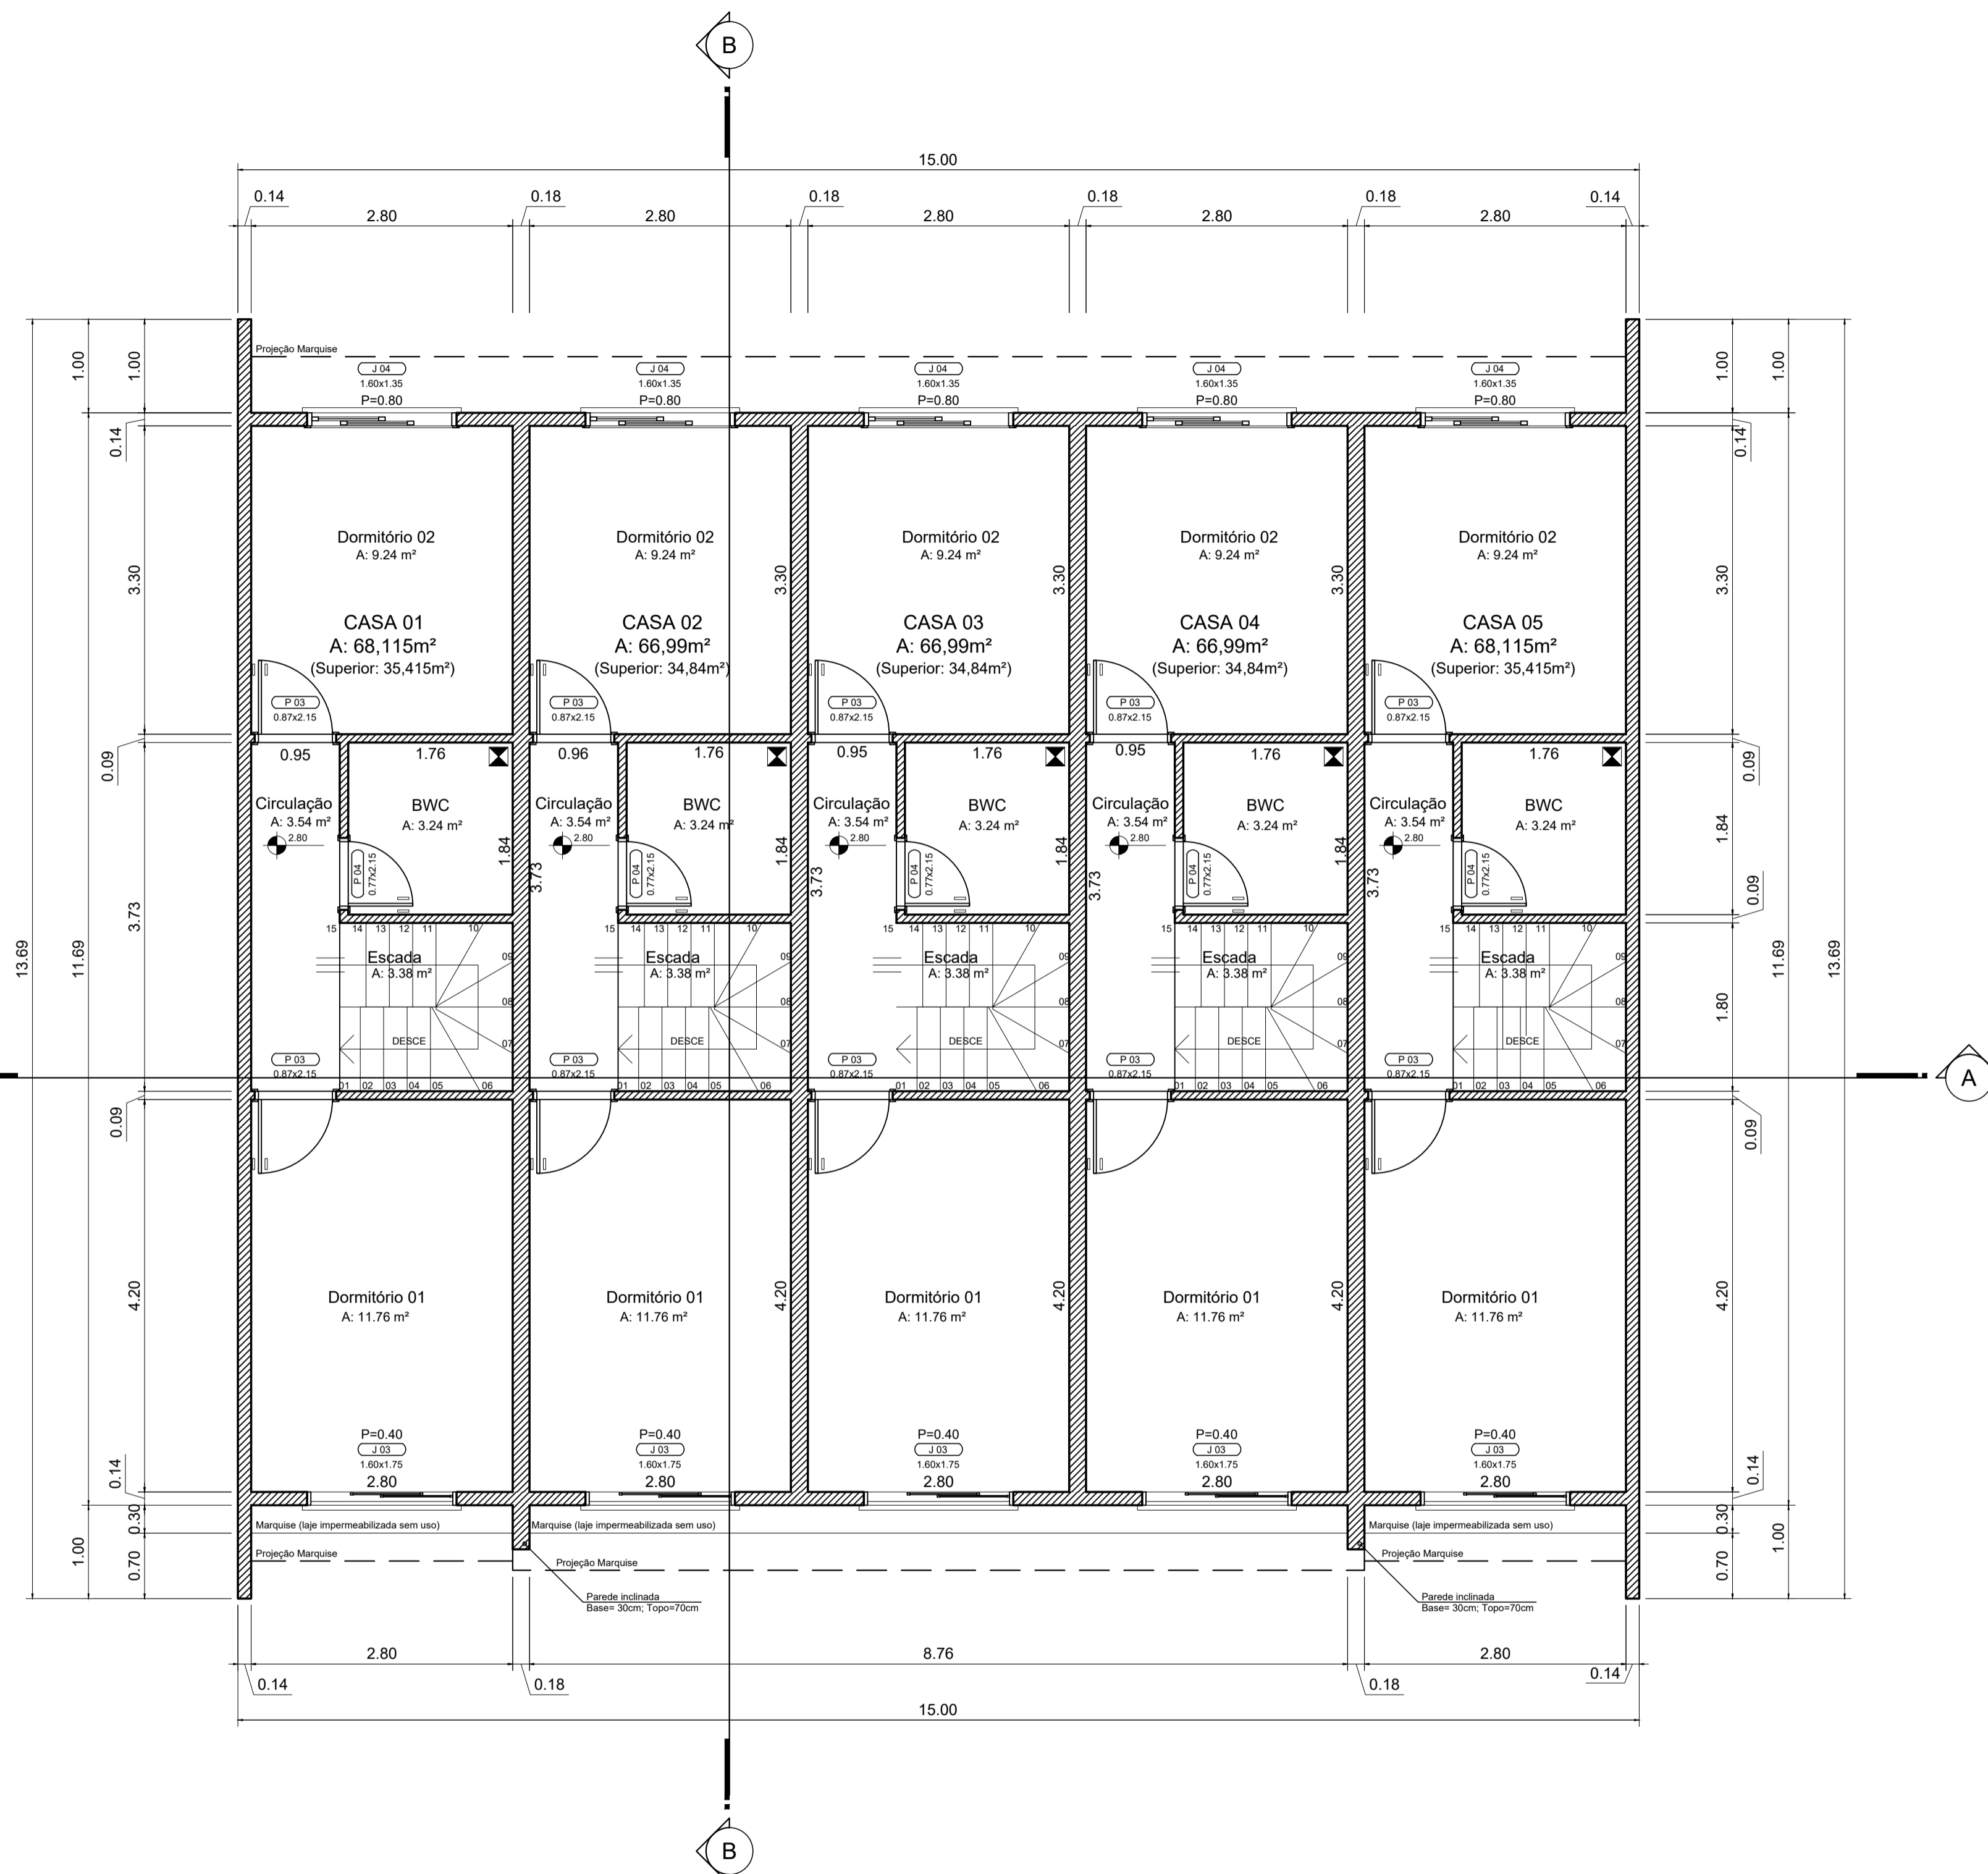

Planta Baixa Pavimento Superior

Escala 1/50


ÁREA TOTAL DO PAVIMENTO: 175,35m²
ÁREA TOTAL: 339,20m²

Tabela de Esquadrias

| Código | Quant. | Largura | Altura | Espessura | Descrição | Notas |
|--------|--------|---------|--------|-----------|---|----------------|
| J 01 | 5 | 1,00 | 1,15 | 0,14 | 2 folhas de correr. | Cozinha. |
| J 02 | 5 | 0,60 | 0,60 | 0,14 | 1 folha maximar. | Lavabo. |
| J 03 | 5 | 1,60 | 1,75 | 0,14 | 2 folhas de correr com bandeira inferior. | Dormitório 02. |
| J 04 | 5 | 1,60 | 1,35 | 0,14 | 2 folhas de correr. | Dormitório 01. |
| P 01 | 5 | 0,87 | 2,15 | 0,14 | Porta externa abrindo para direita. | Cozinha. |
| P 02 | 5 | 0,67 | 2,15 | 0,09 | Porta interna de abrir. | Lavabo. |
| P 03 | 10 | 0,87 | 2,15 | 0,09 | Porta interna de abrir. | Dormitórios. |
| P 04 | 5 | 0,77 | 2,15 | 0,09 | Porta interna de abrir. | BWC. |
| PJ 01 | 5 | 1,20 | 2,15 | 0,14 | Porta externa 2 folhas de correr. | Sala. |

Simbologia

Ventilação Forçada / Ventokit

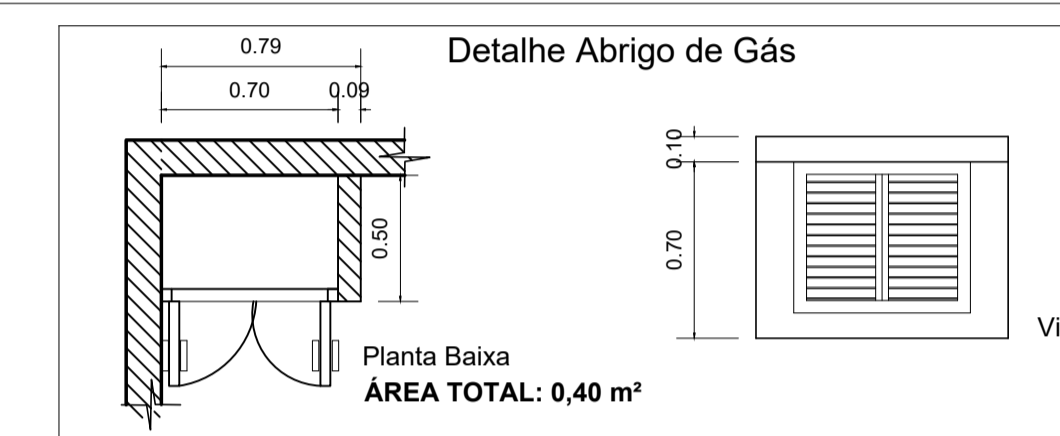

CARIMBOS

FCOSTA
 ARQUITETURA E ENGENHARIA
 ENG^o CIVIL MARCELO VIEIRA COSTA
 CREA-SC: 052714-9
 CPF: 871.050.809-06

RESP. TÉCNICO

PROPRIETÁRIO

PROJETO

ARQUITETÔNICO

TÍTULO
 PLANTA BAIXA PAVIMENTO TÉRREO
 PLANTA BAIXA PAVIMENTO SUPERIOR

FOLHA
02
 ESCALA 1/50
 DATA JANEIRO/2022
 REVISÃO 02

PROPRIETÁRIO
 STRONG HOUSE INCORPORADORA LTDA

OBRA
 RESIDENCIAL MULTIFAMILIAR

ENDEREÇO
 RUA DAS BROMÉLIAS, BAIRRO FORTALEZA ALTA, BLUMENAU/SC